

# 末広町2026 平屋推奨プラン




## 家族があつまる快適な住空間

家族のライフスタイルを考慮した住まいづくり。間取りを工夫し、動線をスムーズに設計します。  
手が届く憧れの住まいをお客様とともに工夫します。

縮尺:1/200

## Plan

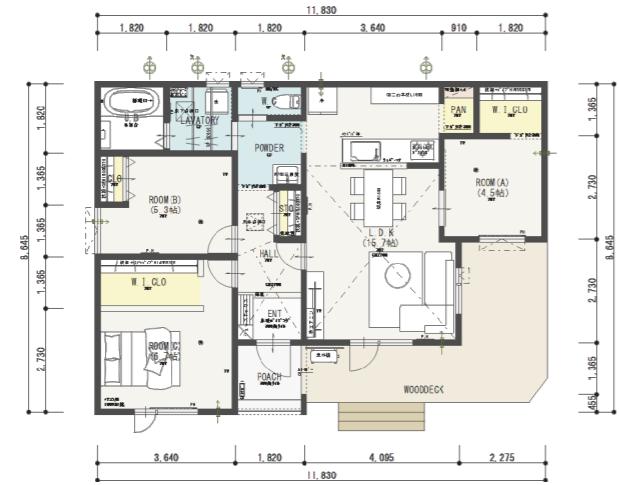

1F PLAN

## 面積

建築面積	84.47 m <sup>2</sup> ( 25.55 坪)
1F床面積	81.15 m <sup>2</sup> ( 24.55 坪)
延床面積	81.15 m <sup>2</sup> ( 24.55 坪)
工事施工面積	84.47 m <sup>2</sup> ( 25.55 坪)

## Exterior



**土地販売価格 1,190万円  
推奨PLAN価格 2,200万円(税込)**